

采购询价文件

杭州热电工程有限公司拟对湖州嘉骏热电有限公司凤凰西区热力管道迁建工程（成品桁架）材料采购进行公开询价，欢迎符合条件的单位参与报价。本询价文件通过杭州热电集团股份有限公司网站（<https://www.hzrdjt.com>）发布。

一、工程概况

项目名称：湖州嘉骏热电有限公司凤凰西区热力管道迁建工程（成品桁架）材料采购。

交货地址：湖州市南太湖新区凤凰西区创业大道。

二、报价要求

1、所报单价应包含钢材、油漆等所有材料费、制作费、运输费、现场卸车及拼装等一切费用，报价单位自行考虑材料损耗以及钢材过磅计算损耗，并提供 13%的增值税专用发票。

2、付款方式：合同签订生效后 10 个日历天内支付合同总计的 20%作为材料预付款，发货前支付至合同总价的 50%作为发货款，待所有材料发完并经验收合格，需方收到 13%的全额增值税发票及送货单等资料后，支付至结算金额的 95%，余 5%做质保金，质保期满一次性付清，材料款可接受承兑支付。

3、交货期限：合同签订后 20 个日历天内交货完毕。

4、质保期限：自整体工程验收合格后 2 年。

5、合同签订方式：固定单价，暂估总价。如遇设计变更的，以设计图纸理论重量按实结算（设计未变更，总价不做调整）。

6、最高限价：433029.5 元（含税 13%），超过最高限价的视为无效报价。

7、中标原则：最低价中标，并以此为依据签订合同。出现两家及以上相同的最低报价，则按照抽签方式确定采购单位；如果成交单位放弃中标资格的，询价单位有权根据本项目询价结果中各单位报价，决定是否由第二名协商递补，以此类推。

8、报价有效期：自报价截止之日起 30 日历天。

9、提供报价单位营业执照(复印件盖公章)、法定代表人身份证明、授权委托书、报价联系人及联系方式。

10、报价一览表的内容不得更改(价格各报价单位自行填写,若总报价金额大小写不一致时,以大写金额为准),若有更改则视为无效报价;报价资料未按要求签字盖章的则视为无效报价。

11、与询价单位存在利害关系可能影响询价公正性的单位,不得参加本项目报价。单位负责人为同一人或者存在控股、管理关系的不同单位,不得同时参加本项目报价(以开标当天查询的结果为准)。

12、报价单位营业执照具有相应的经营范围并能开具 13%的增值税专用发票。

三、报价资料

- 1、报价一览表
- 2、营业执照(加盖公章)
- 3、法定代表人身份证明
- 4、授权委托书

四、报价方式

1、请各报价单位在报价截止时间前将报价资料密封(顺丰)邮寄至杭州热电工程有限公司(封面注明项目名称+报价文件),报价资料未密封或逾期送达将予以拒收。

2、报价截止时间:2025年7月30日上午10:00时。

3、联系人:葛工/符工/王工;

电话/传真:0571-88092713。

联系地址:杭州市余杭区中泰街道泰峰村68-2号。

询价单位:杭州热电工程有限公司

询价日期:2025年7月24日

杭州热电集团股份有限公司

招标投标活动廉政事项告知书

各投标单位：

根据国家《招标投标法》、《招标投标法实施条例》、《国有企业领导人员廉洁从业若干规定》、《中国共产党党员领导干部廉洁从政若干准则》等有关法律法规规定，为进一步加强杭州热电集团招标投标活动中的廉政建设，确保招标投标全过程的公开公正、公平竞争，保证投标人的合法权益和招标投标工作人员的廉洁从业，有以下事项特告知全体投标人周知：

一、杭州热电集团党员干部职工对外业务交往活动十八个“不准”。

1、不准索取、接受或者以借为名占用业务单位或有利益关系者的财物（如现金、烟酒礼品、有价证券、支付凭证、通讯和交通工具、住房装修、租房等）。

2、不准索要、接受业务单位安排的非公务宴请、旅游、健身、健康保养、娱乐活动、牌局和高档会所会员资格。

3、不准索取、接受业务单位在经济来往中的折扣费、中介费、佣金、礼金、奖励。

4、不准索取、接受业务单位的股份。

5、不准索取、接受或者以借为名占用业务单位或者与业务单位有关系的单位为其配偶、子女及其他特定关系人提供学习、培训、旅游、出国（境）定居、留学、探亲等费用资助。

6、不准默许、纵容、授意父母、配偶、子女及其配偶以及其他特定关系人收受业务单位提供的财物（如礼金、礼品、消费卡、有价证券、股权、其他金融产品、通讯和交通工具、住房装修、租房等）和谋取私利。

7、不准将对外经济业务直接交给与本人父母、配偶、子女、及其他特定关系人有利益关系的单位。

8、不准在业务单位中兼职、兼薪和报销本应由本人、配偶、特定关系人支付的费用。

9、不准购买业务单位生产或提供的明显低于市场价格的产品。

10、不准利用婚丧喜庆接受业务单位相关人员礼金、礼物，借机敛财。

11、不准与业务单位经济交往中违反规定投资、融资、担保、拆借资金、委托理财、为他人代开信用证、购销商品和服务、招标投标等。

12、不准用公款为业务单位相关人员提供旅游、超标接待宴请、进高消费娱乐场所消费、借贷、报销任何费用。

13、不准在特定关系人经营的场所进行职务消费。

14、不准违反规定擅自确定招标人式、变相规避公开招标，或者采取暗示、授意、指定等形式影响招投标活动。

15、不准对外泄露工程项目招投标活动中标底编制等保密信息或向投标单位擅自承诺有关事项。

16、不准向施工单位介绍与自己有关联的亲属等参与发包工程施工。

17、不准利用职权，刁难施工、监理、材料和设备供应等相关单位，拖欠工程款，借机谋取不正当利益。

18、不准在家或宿舍约见业务单位相关人员。

二、若投标人发现公司本级及其各投资企业相关工作人员在招投标活动中存在违反以上十八个“不准”情形的，或违反国家及属地主管部门规定程序的，或存在其他违法违纪现象的，对招投标结果造成不良影响的，均可向公司纪委（或投资企业党组织）如实反映。以单位名义反映问题的应加盖公章，以个人名义反映问题的需署真名实姓。

三、公司纪委特设立“举报邮箱”和“举报电话”，对反映人和反映内容严格保密，并负责对相关内容加以核查。反映问题需坚持客观公正、实事求是的原则，严禁借机诽谤和诬告。

举报邮箱：qinglianredian@163.com

举报电话：0571-88098708

中共杭州热电集团股份有限公司纪律检查委员会

报价一览表

项目名称：湖州嘉骏热电有限公司凤凰西区热力管道迁建工程（桁架）材料采购

金额单位：元

序号	货物名称	规格	品牌	单位	数量	单价（元）	总价（元）	备注
交货地址：湖州市南太湖新区凤凰西区创业大道								
1	成品桁架 HJ-1	高 2m 宽 2m 长 38m，含封头板、连接板（横）、连接板（竖）、连接板底板、管托钢板、管托加劲板	/	吨	12.2	须填写	须填写	钢构件除去表面遗留油脂并除锈后，选用二道底漆一层中间漆，二道面漆，底漆采用环氧铁红底涂料，中间层采用环氧云铁，中间涂料，面漆采用环氧厚膜型面涂料，漆膜总厚度 260 μm。附桁架详图及设计说明
2	成品桁架 HJ-2	高 2m 宽 2m 长 33m，含封头板、连接板（横）、连接板（竖）、连接板底板、管托钢板、管托加劲板	/	吨	10.36	须填写	须填写	
3	成品桁架 HJ-3	高 2m 宽 2m 长 45m，含封头板、连接板（横）、连接板（竖）、连接板底板、管托钢板、管托加劲板	/	吨	13.564	须填写	须填写	
4	成品桁架 HJ-4	高 2m 宽 2m 长 31m，含封头板、连接板（横）、连接板（竖）、连接板底板、管托钢板、管托加劲板	/	吨	12.531	须填写	须填写	
合计							须填写	
1、所报单价应包含钢材、油漆等所有材料费、制作费、运输费、现场卸车及拼装等一切费用，报价单位自行考虑材料损耗以及钢材过磅计算损耗，并提供 13%的增值税专用发票。								
总报价				人民币大写：须填写。				
交货期限				合同签订后 20 个日历天内交货完毕。				
报价有效期				自报价截止之日起 30 日历天。				

交货地点	湖州市南太湖新区凤凰西区创业大道。
付款方式	合同签订生效后 10 个日历天内支付合同总计的 20%作为材料预付款，发货前支付至合同总价的 50%作为发货款，待所有材料发完并经验收合格，需方收到 13%的全额增值税发票及送货单等资料后，支付至结算金额的 95%，余 5%做质保金，质保期满一次性付清，材料款可接受承兑支付。

报价单位（盖公章）：

法定代表人或委托代理人（签字或盖章）：

报价联系人及联系方式：

报价日期：

法定代表人身份证明

报价单位名称：

单位性质：

地址：

成立时间：_____年_____月_____日

经营期限：

姓名：_____ 性别：_____ 年龄：_____ 职务：

系_____（报价单位名称）的法定代表人。

特此证明。

报价单位：_____（盖单位章）

_____年_____月_____日

法定代表人身份证扫描件
（需正反面，可附页）

授权委托书

本人_____（姓名）系_____（报价单位名称）的法定代表人，现委托（姓名）____为我方代理人。代理人根据授权，以我方名义签署、澄清、说明、补正、递交、撤回、修改湖州嘉骏热电有限公司凤凰西区热力管道迁建工程（成品桁架）材料采购的报价文件、签订合同和处理有关事宜，其法律后果由我方承担。

委托期限：_____。

代理人无转委托权。

报价单位：_____（盖单位章）

法定代表人：_____（签字或盖章）：

身份证号码：

手机号码：

委托代理人：_____（签字）

身份证号码：



手机号码：

_____年_____月_____日

委托代理人身份证扫描件
（需正反面，可附页）

桁架构件规格及所在位置一览表

桁架编号	起顶标高 (m)	下弦顶标高 (m)	上弦顶标高 (m)	桁架尺寸					桁架材料				普通钢尺寸 (mm x mm x mm)	桁架两端销轴号	支腿连接形式								
				Q (mm)	q (mm)	n (mm)	H4 (mm)	s (mm)	规格	数量 (m)	重量 (t)	材质			规格	数量 (m)	重量 (t)	材质	螺栓支座	滑轨支座			
HJ-2	8.950	9.400	11.400	33000	4125	8	2000	2000	规格	数量 (m)	重量 (t)	材质	规格	数量 (m)	重量 (t)	材质	G15/H1						
									Ø194 x 8.0	168.0	6.2	Q235B	Ø146 x 6.0	128.0	2.7	Q235B	Ø89 x 4.0	92.0	0.8	Q235B	600 x 400 x 10	G15/H1	

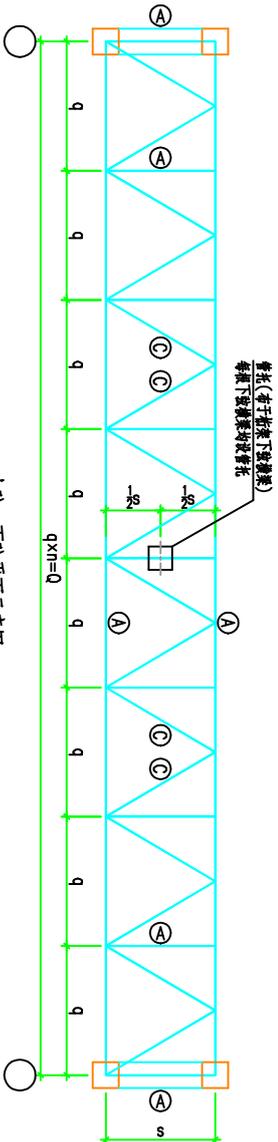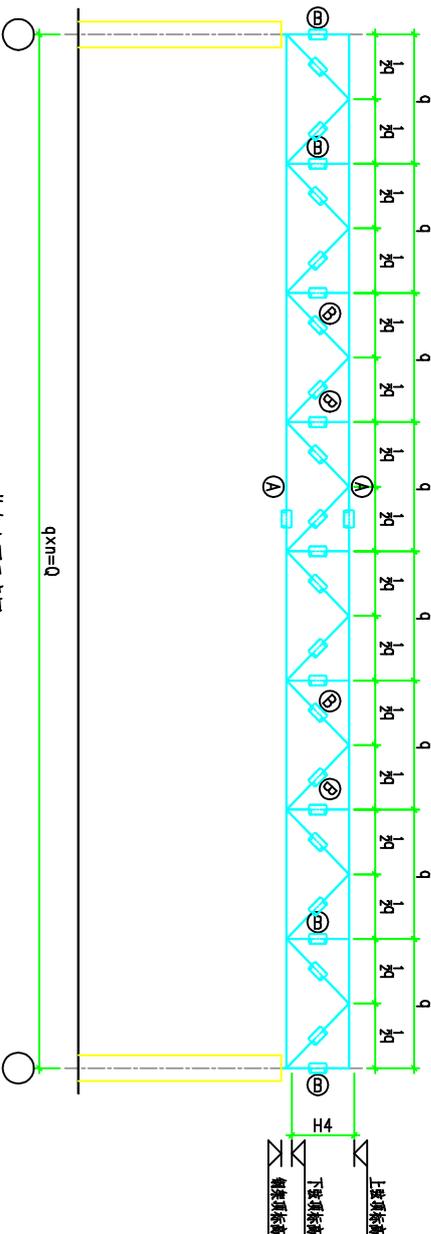

上弦、下弦平面示意图 1:100

- 注:
1. 钢材: Q235B, 焊条: E43XX;
 2. 未标注的焊接均采用等强度对接;
 3. 材料量仅统计主材, 未考虑加强板及损耗;
 4. 施工时跨中起拱25mm;
 5. 钢结构构件除锈后, 做防腐防火处理, 详细说明, 使用过程中应定期进行油漆维护。

单位出图专用章盖

发图负责人
专用章盖

个人执业专用章盖



版次	日期	专业	会签人	日期
改				
版				
会				
签				

上海纺织建筑设计研究院有限公司 SHANGHAI TEXTILE ARCHITECTURE DESIGN AND RESEARCH INSTITUTE CO.,LTD	
建设单位 CONSTRUCTION UNIT	湖州嘉敏热电有限公司
工程名称 TITLE OF THE PROJECT	创业大道蒸汽管道改造工程
图名 NAME OF THE DRAWING	单管33m桁架 HJ-2 详图<二>

设计证号 DESIGN NUMBER	A131004363	版权所有 不得转载 ALL RIGHTS RESERVED
项目负责人 PROJECT LEADER	崔云静	阶段 STAGE
专业负责人 SPECIALIST	钱海柳	施工图 CONSTRUCTION DRAWING
审核 CHECK	徐梦心	专业 SPECIALTY
校核 CORRECT	钱海柳	结构 STRUCTURE
审批 APPROVAL	崔云静	比例 SCALE
批准 APPROVED		1:500
日期 DATE	2025.04.21	工程号 PROJECT NO.
		XXXX
		子项号 SUB-ITEM NO.
		01
图号 DRAWING NO.	GS-09	版本号 REVISION
		A

桁架构件规格及所在位置一览表

桁架编号	总长(m)	下弦顶标高(m)	上弦顶标高(m)	桁架尺寸					桁架材料					桁架规格尺寸 CxDxD (mm x mm x mm)	桁架两端编号		支腿连接形式			
				Q (mm)	q (mm)	n (mm)	H4 (mm)	s (mm)	规格	数量(m)	重量(t)	材质	规格		数量(m)	重量(t)	材质	上弦顶标高	下弦顶标高	支腿支度
HJ-3	8.350	8.800	10.800	45000	4500	10	2000	2000	规格	数量(m)	重量(t)	材质	规格	数量(m)	重量(t)	材质	600x400x10	G20/H1	√	√
									规格	数量(m)	重量(t)	材质	规格	数量(m)	重量(t)	材质		G20/D1		√

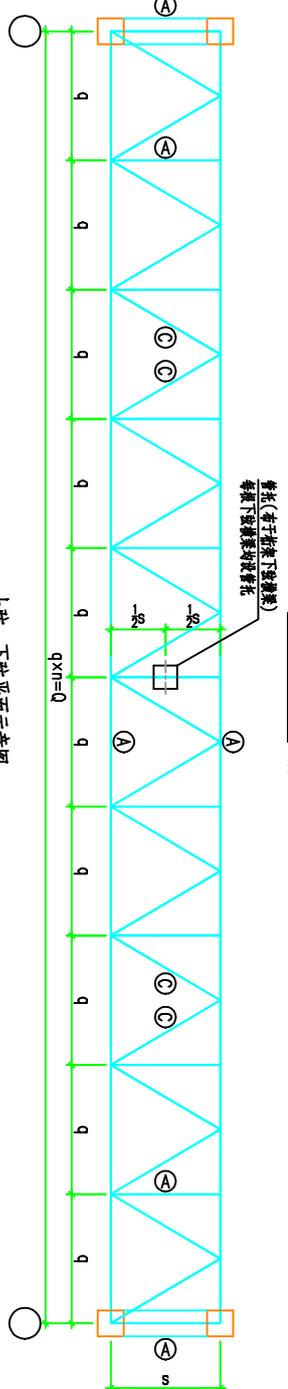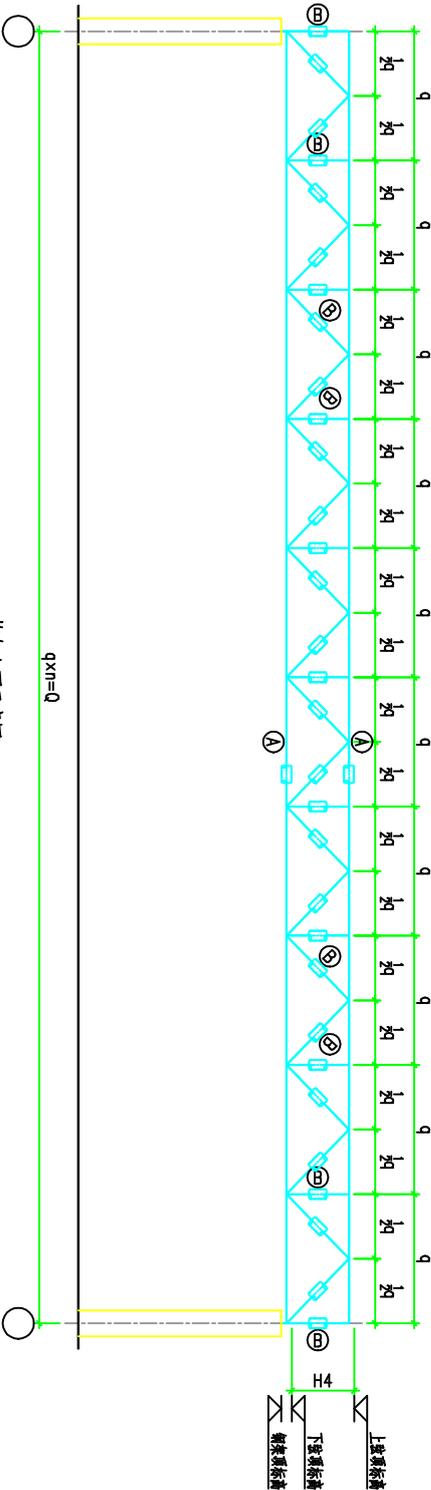

- 注:
1. 钢材: Q235B, 焊条: E43XX;
 2. 未标注的焊接均采用等强度对接;
 3. 材料量仅统计主材, 未考虑加强板及损耗;
 4. 施工时焊中起跳5mm;
 5. 桁架构件除锈后, 做防腐防火处理, 详细说明, 使用过程中应定期进行油漆维护。

单位出图专用章

发图负责人
专用章

个人执业专用章

版次	日期	专业	会签人	日期
改				
版				
会				
签				

上海纺织建筑设计研究院有限公司
SHANGHAI TEXTILE ARCHITECTURE DESIGN AND RESEARCH INSTITUTE CO.,LTD

建设单位: 湖州嘉敏热电有限公司
工程名称: 创业大道蒸汽管道改造工程

设计编号: A131004363
项目负责人: 崔云静
专业负责人: 钱海柳
审核: 徐海心
校核: 徐海心
日期: 2025.04.21

图名: 单管45m桁架 HJ-3 详图<二>

图号: GS-11
图例: 01
日期: 2025.04.21

版次: A

